


R11 Vágóhid utcai homlokzat lamellás parapet kialakítása

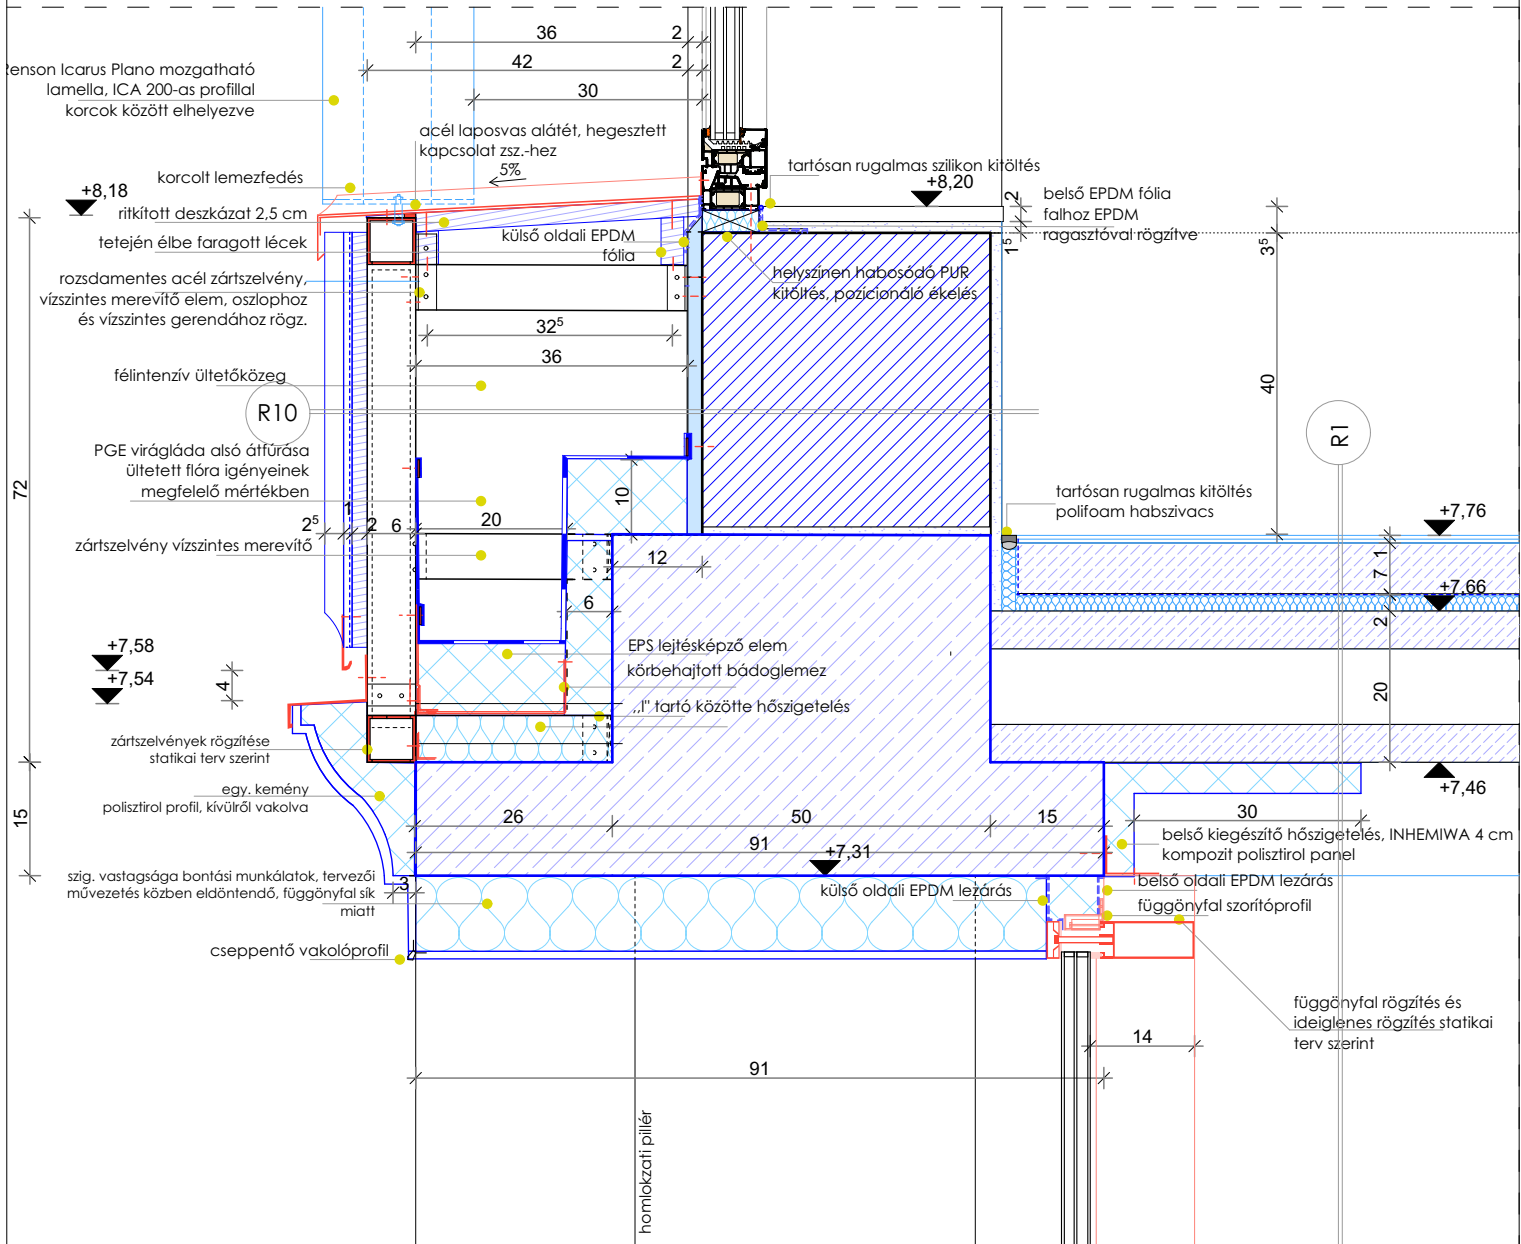

BOLGÁR MŰVELŐDÉSI HÁZ
EMELET RÁÉPÍTÉS TERVE
KIVITELI TERV

ÉPÍTÉS HELYE : HRSZ :38266/2,
 1097 BUDAPEST, Vágóhid utca 62.
ÉPÍTETTŐ :
 MAGYARORSZÁGI BOLGÁROK EGYESÜLETE
 1097 BUDAPEST, Vágóhid utca 62.

FELELŐS TERVEZŐ : SZÓCS LÁSZLÓ ZSOMBOR É/2 13-1199/13
 2600 Vác, Szent István tér 4.

ÉPÍTÉSZ MUNKATÁRSÁK : MAKOVINYI KRISZTIÁN , ZSOLDOS ANNA
 okl. építészmérnök okl. építészmérnök

STATIKUS TERVEZŐ : KULCSÁR SÁNDOR okl. szerkezetépítő mérnök T2-01-1086

GÉPÉSZ TERVEZŐ : MÓJZES PÉTER ép.gépész mérnök GT 13-13773, TÉ 13-50673

ELEKTROMOS TERVEZŐ : PINTÉRNÉ KOLB DÓRA VT-13-4574

LIFT TERVEZŐ : SZABÓ TAMÁS F-T 01-7872

TŰZVÉDELEM : HOCHREIN JÓZSEF (okl. gépészmérnök, tűzv.szakértő) I 249/2014

R11

Lamellás parapet részlet

2018 április

RÉSZLETRAJZOK

M=1:10

szizs
 interior architect & architect