R2_Zöldtető víznyelő kialakítása

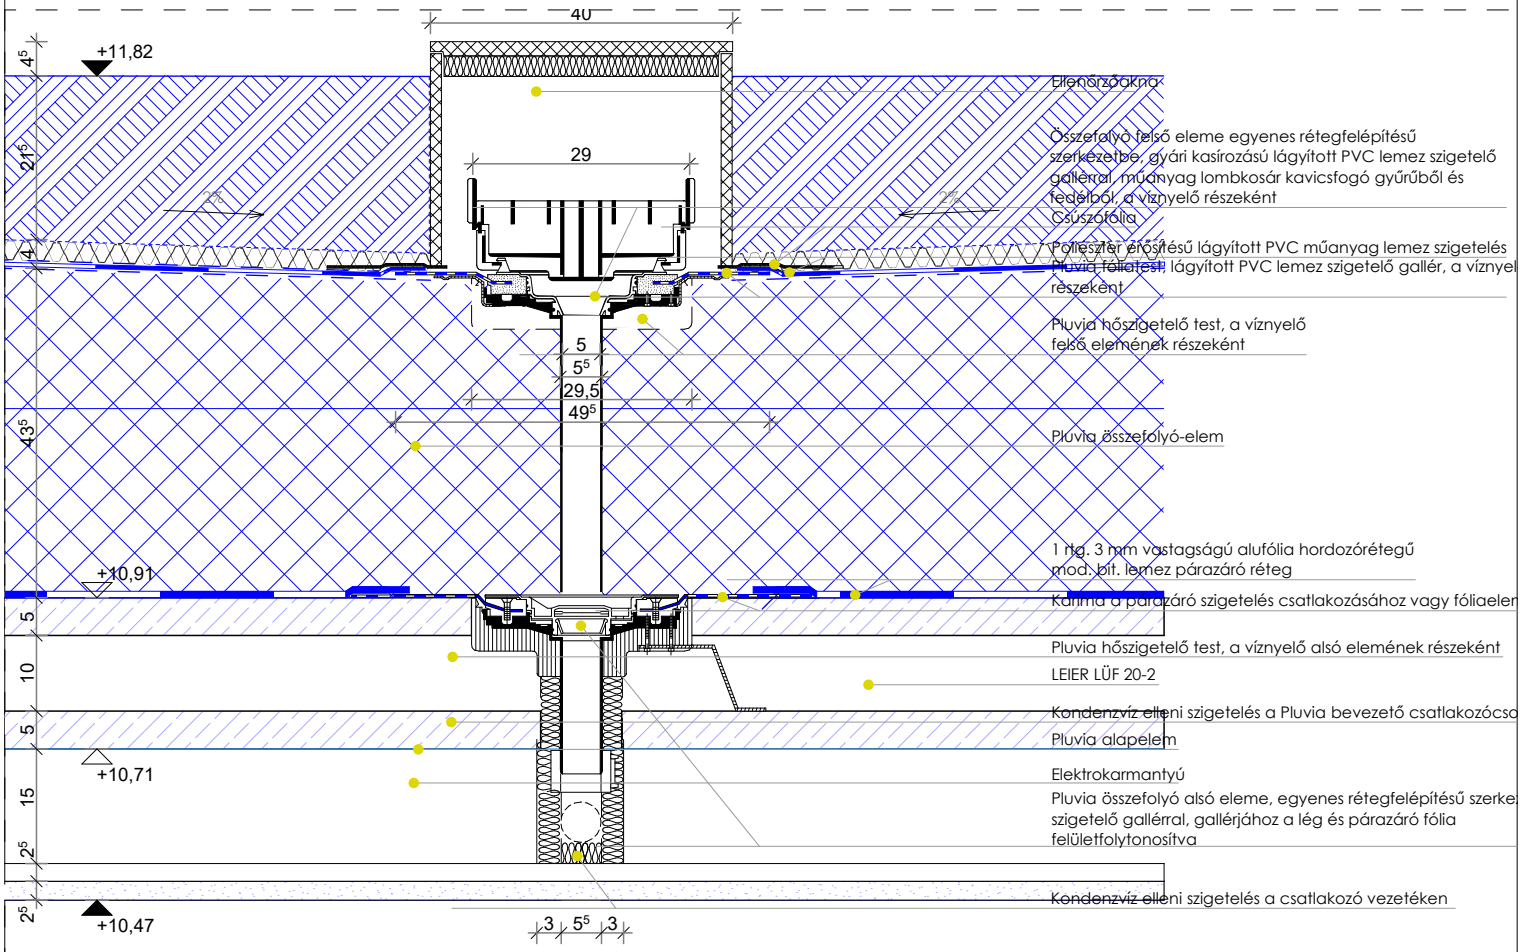

BOLGÁR MŰVELŐDÉSI HÁZ
EMELET RÁÉPÍTÉS TERVE
KIVITELI TERV

ÉPÍTÉS HELYE : HRSZ :38266/2,
1097 BUDAPEST, Vágóhíd utca 62.
ÉPÍTTETŐ :
MAGYARORSZÁGI BOLGÁROK EGYESÜLETE
1097 BUDAPEST, Vágóhíd utca 62.

R2 | **Víznyelő csomópont** | **2018 április**

RÉSZLETRAJZOK | **M=1:10**

SZ|ZS interior architect & architect

FELELŐS TERVEZŐ : SZŐCS LÁSZLÓ ZSOMBOR É/2 13-1199/13
2600 Vác, Szent István tér 4.
ÉPÍTÉSZ MUNKATÁRSAK : MAKOVINYI KRISZTIÁN , ZSOLDOS ANNA
okl. építészmérnök okl. építészmérnök
STATIKUS TERVEZŐ : KULCSÁR SÁNDOR okl. szerkezetépítő mérnök T2-01-1086
GÉPÉSZ TERVEZŐ : MÓJZES PÉTER ép.gépész mérnök GT 13-13773, TÉ 13-50673
ELEKTROMOS TERVEZŐ : PINTÉRNÉ KOLB DÓRA VT-13-4574
LIFT TERVEZŐ : SZABÓ TAMÁS F-T 01-7872
TŰZVÉDELEM : HOCHREIN JÓZSEF (okl. gépészmérnök, tűzv.szakértő) I 249/2014