


R6 Vágóhid útcai homlokzat viráglárával telepített parapet részlete

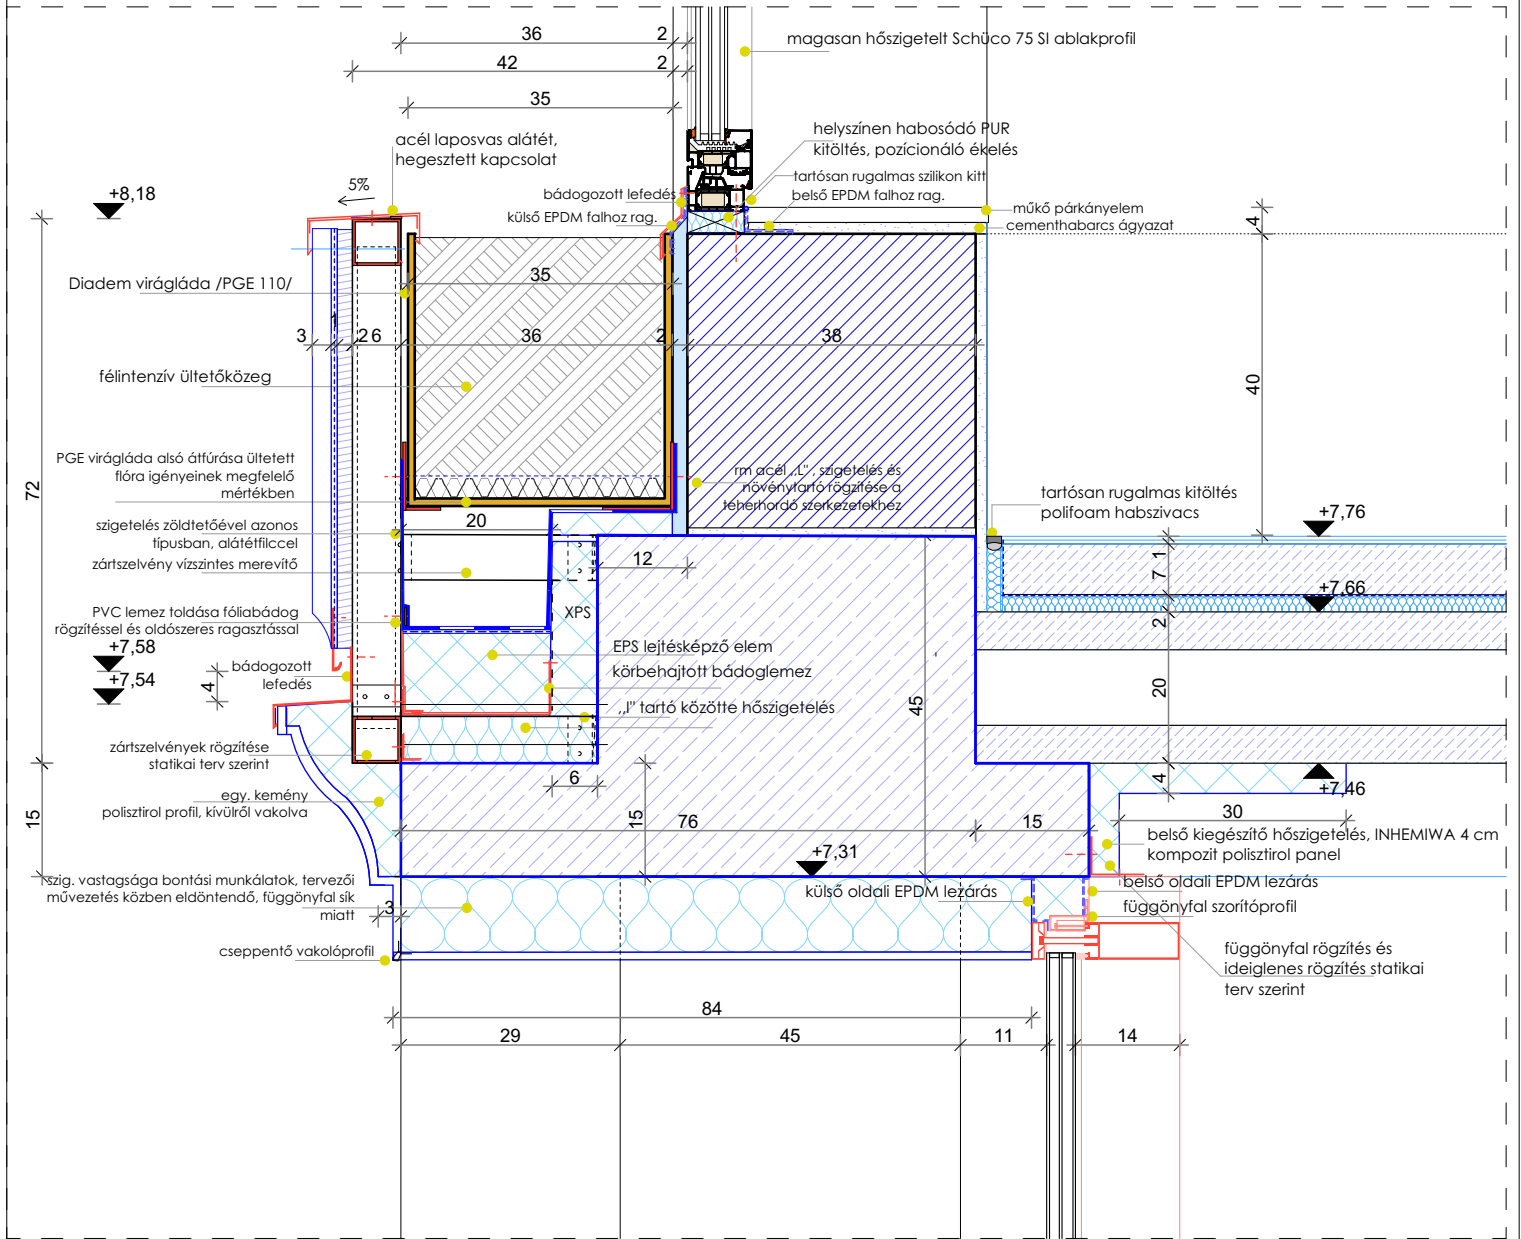

**BOLGÁR MŰVELŐDÉSI HÁZ**  
EMELET RÁÉPÍTÉS TERVE  
KIVITELI TERV

ÉPÍTÉS HELYE : HRSZ :38266/2,  
1097 BUDAPEST, Vágóhid utca 62.  
ÉPÍTETTŐ :  
MAGYARORSZÁGI BOLGÁROK EGYESÜLETE  
1097 BUDAPEST, Vágóhid utca 62.

FELELŐS TERVEZŐ : SZŐCS LÁSZLÓ ZSOMBOR  
2600 Vác, Szent István tér 4. É/2 13-1199/13

ÉPÍTÉSZ MUNKATÁRSÁK : MAKOVINYI KRISZTIÁN , ZSOLDOS ANNA  
okl. építészmérnök okl. építészmérnök

STATIKUS TERVEZŐ : KULCSÁR SÁNDOR okl. szerkezetépítő mérnök T2-01-1086

GÉPÉSZ TERVEZŐ : MÓJZES PÉTER ép.gépész mérnök GT 13-13773, TÉ 13-50673

ELEKTROMOS TERVEZŐ : PINTÉRNÉ KOLB DÓRA VT-13-4574

LIFT TERVEZŐ : SZABÓ TAMÁS F-T 01-7872

TŰZVÉDELEM : HOCHREIN JÓZSEF (okl. gépészmérnök, tűzv.szakértő) I 249/2014

**R6**

Virágladás alsó parapet részlete

2018 április

**RÉSZLETRAJZOK**

M=1:10

**szizs**  
interior architect & architect