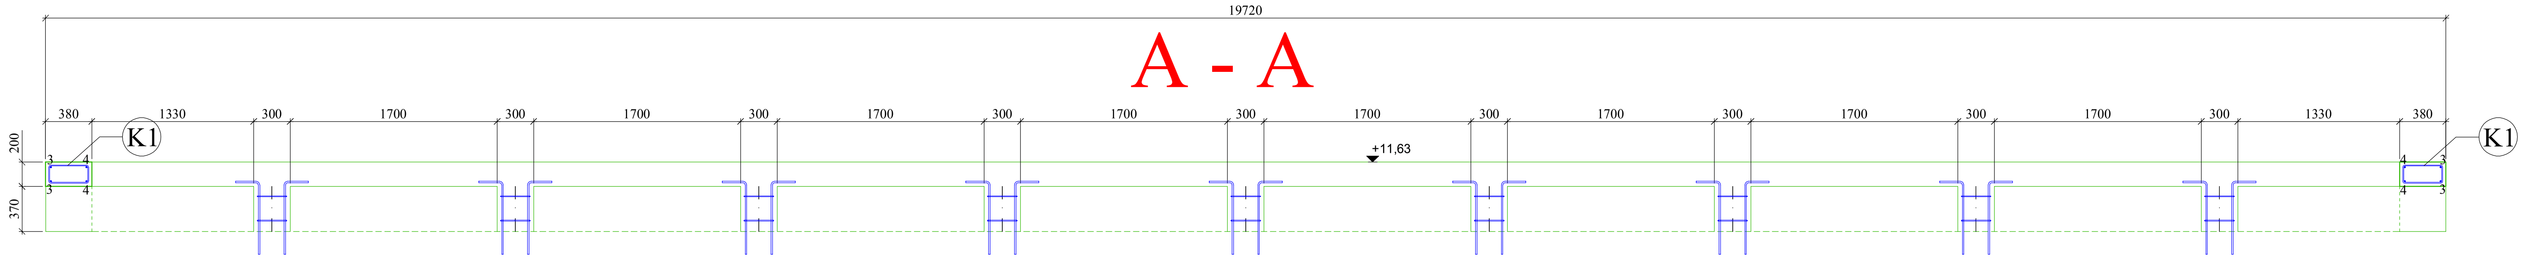

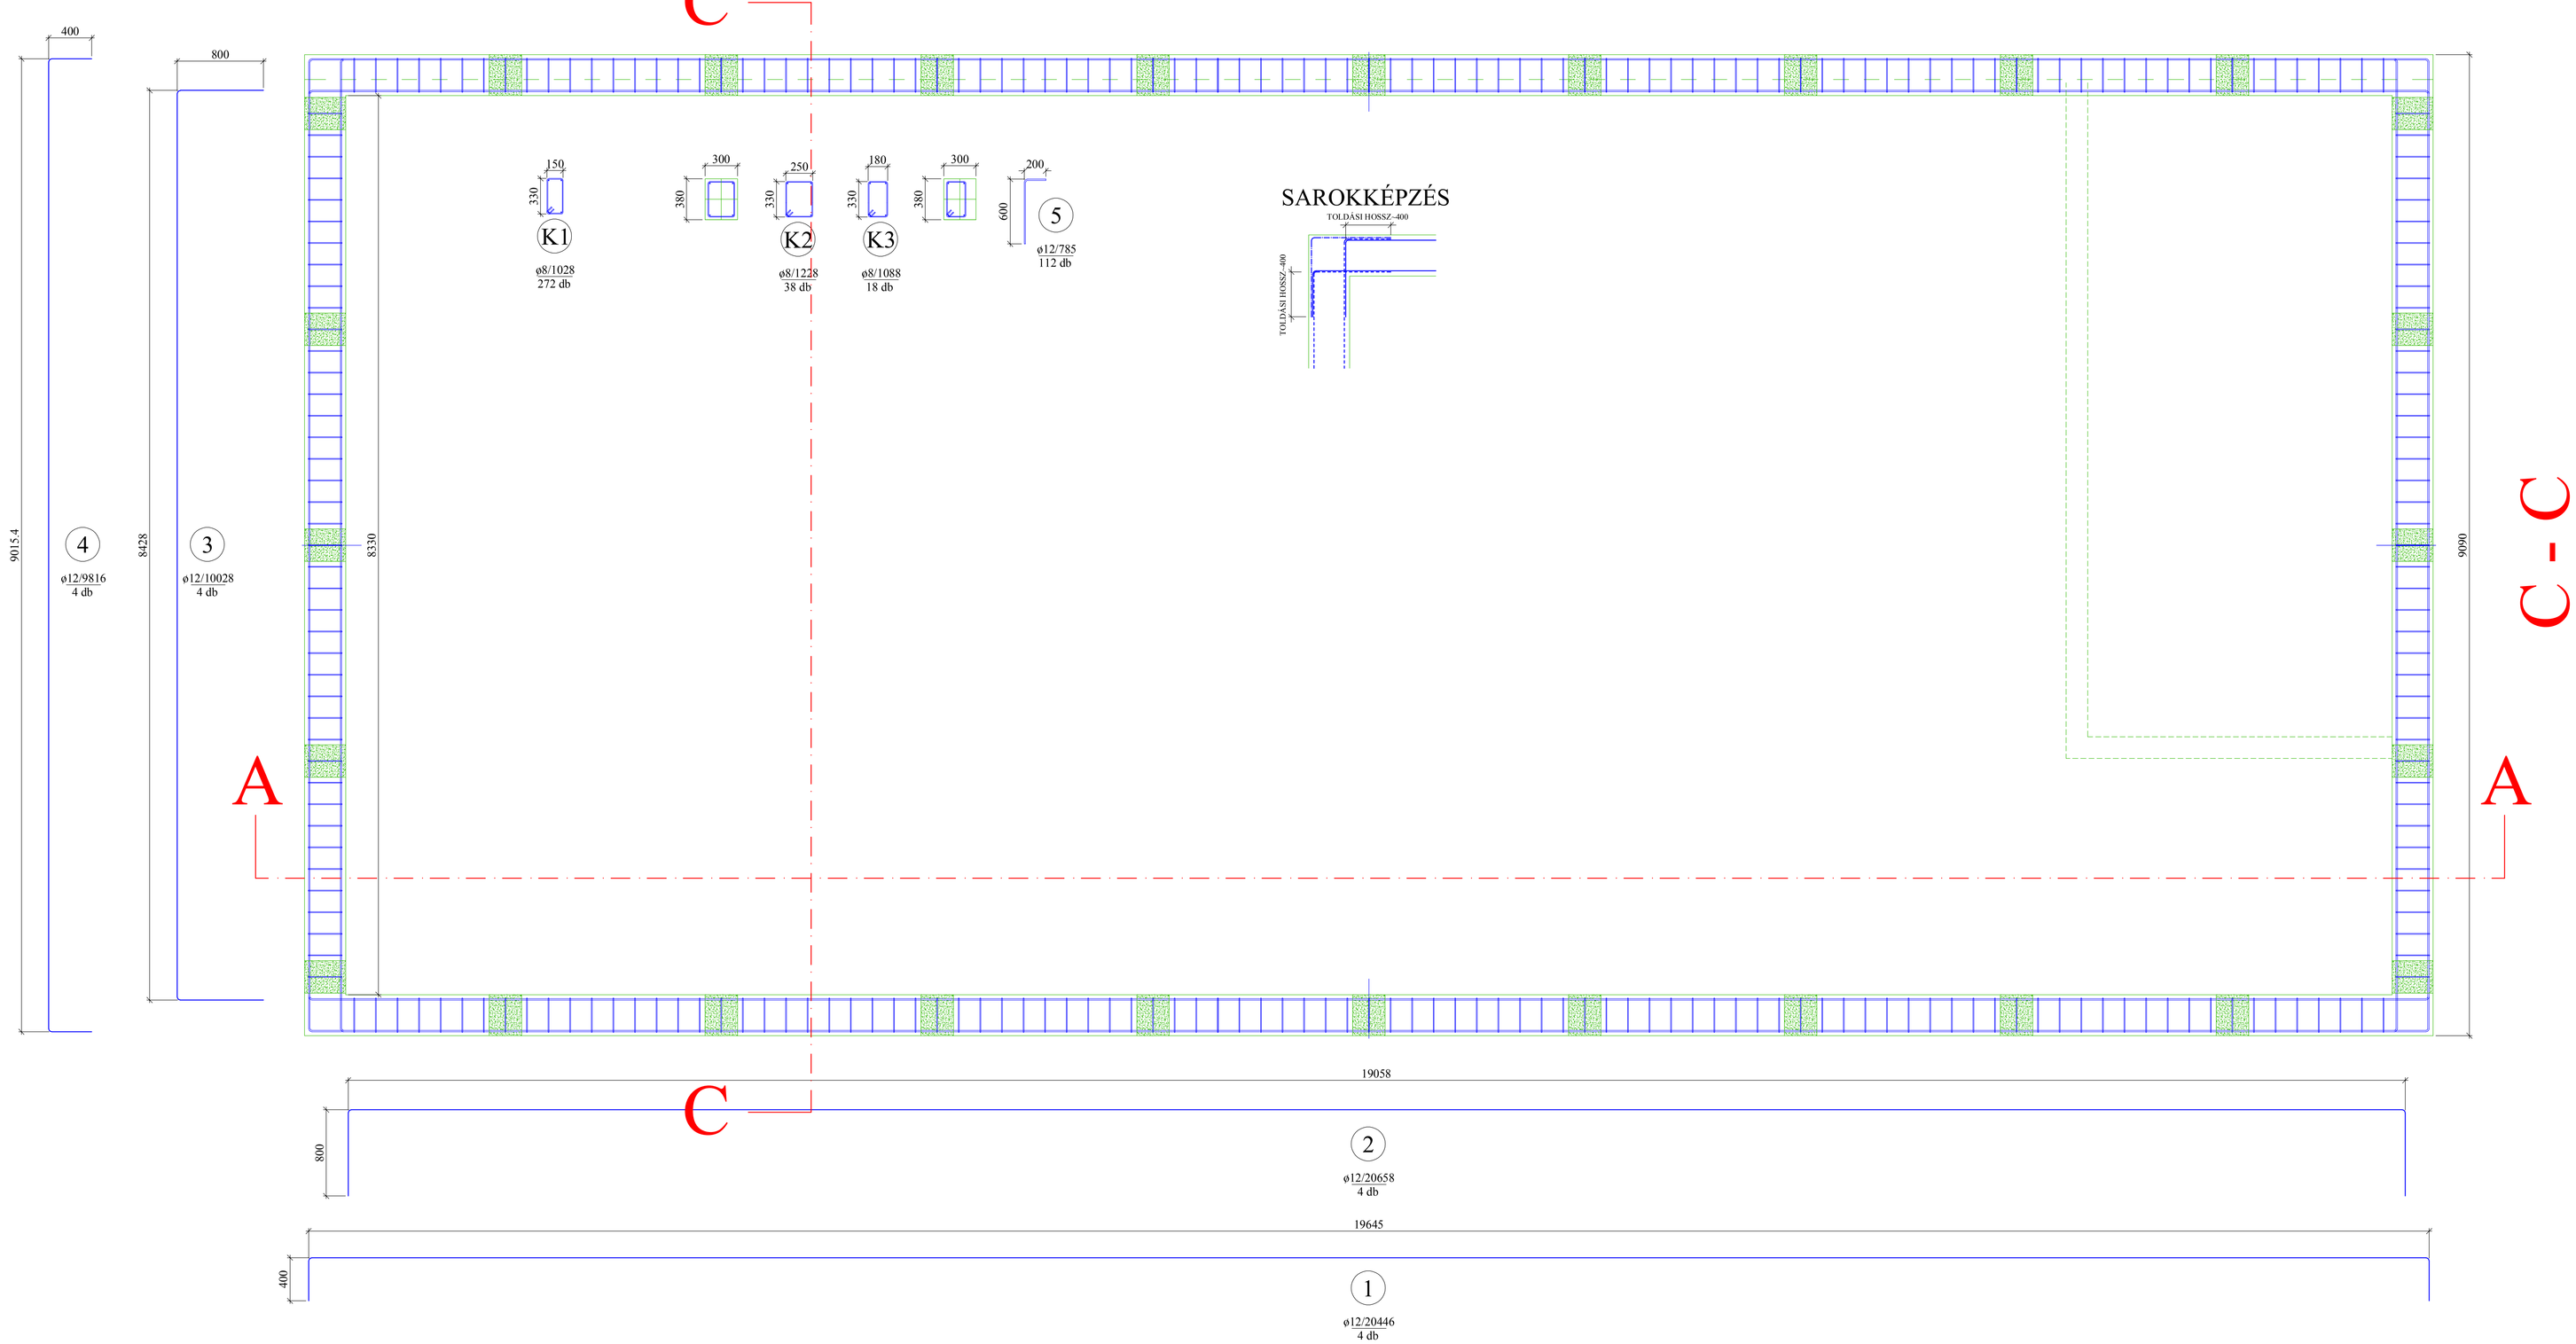

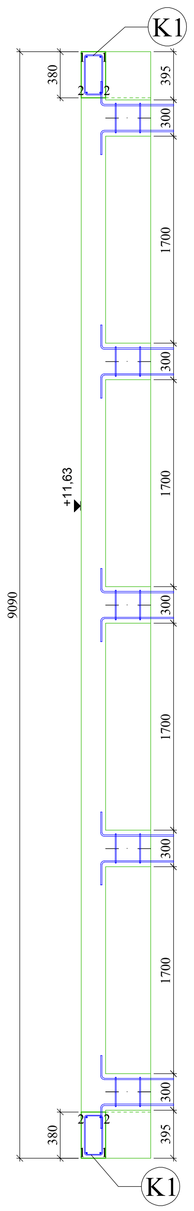

Betonminőség: pilléralap: C16/20-XA1-24-képlékeny-MSZ4798-1:2004
Betonminőség: talpgerenda: C25/30-XC2-24-képlékeny-MSZ4798-1:2004
Betontakarás 40 mm

Betonacél: ϕ12 hajlítási sugara min. 4d=48 mm
Kengyel: ø8 hajlítási sugara min. 4d=32 mm
Egy keresztmetszetben az acélbetétek max 1/4-e toldható
Betonacél toldás: ϕ12 - min 40 d=480mm
Betonacél: ϕ12 B500 (B60.50)
Kengyel: ø8 B200 (B38.24)

Betonminőség: koszorú, gerenda: C25/30-XC2-24-képlékeny-MSZ4798-1:2004
Betonminőség: födém: C25/30-XC2-24-képlékeny-MSZ4798-1:2004
Betonminőség: liftakna: C25/30-XC2-24-képlékeny-MSZ4798-1:2004
Betonminőség: zsalukő kiöntés: C25/30-XC2-24-képlékeny-MSZ4798-1:2004
Betonminőség: lépcső: C25/30-XC2-24-képlékeny-MSZ4798-1:2004
Betontakarás 25 mm

MÉRETEK A HELYSZÍNEN ELLENŐRIZENDŐK

BOLGÁR MŰVELŐDÉSI HÁZ
TARTÓSZERKEZETI KIVITELI TERV

ÉPÍTÉS HELYE
Hrsz :38266/2, 1097 BUDAPEST
Vágóhíd utca 62.

TERVEZŐ :
KULCSÁR SÁNDOR Okl. Szerk. Ép. mérnök MK: 01-108

TÁRGY :
ATTIKAKOSZORÚ M 1 : 25
2018. március

RAJZSZÁM
SZT-01