



E - E

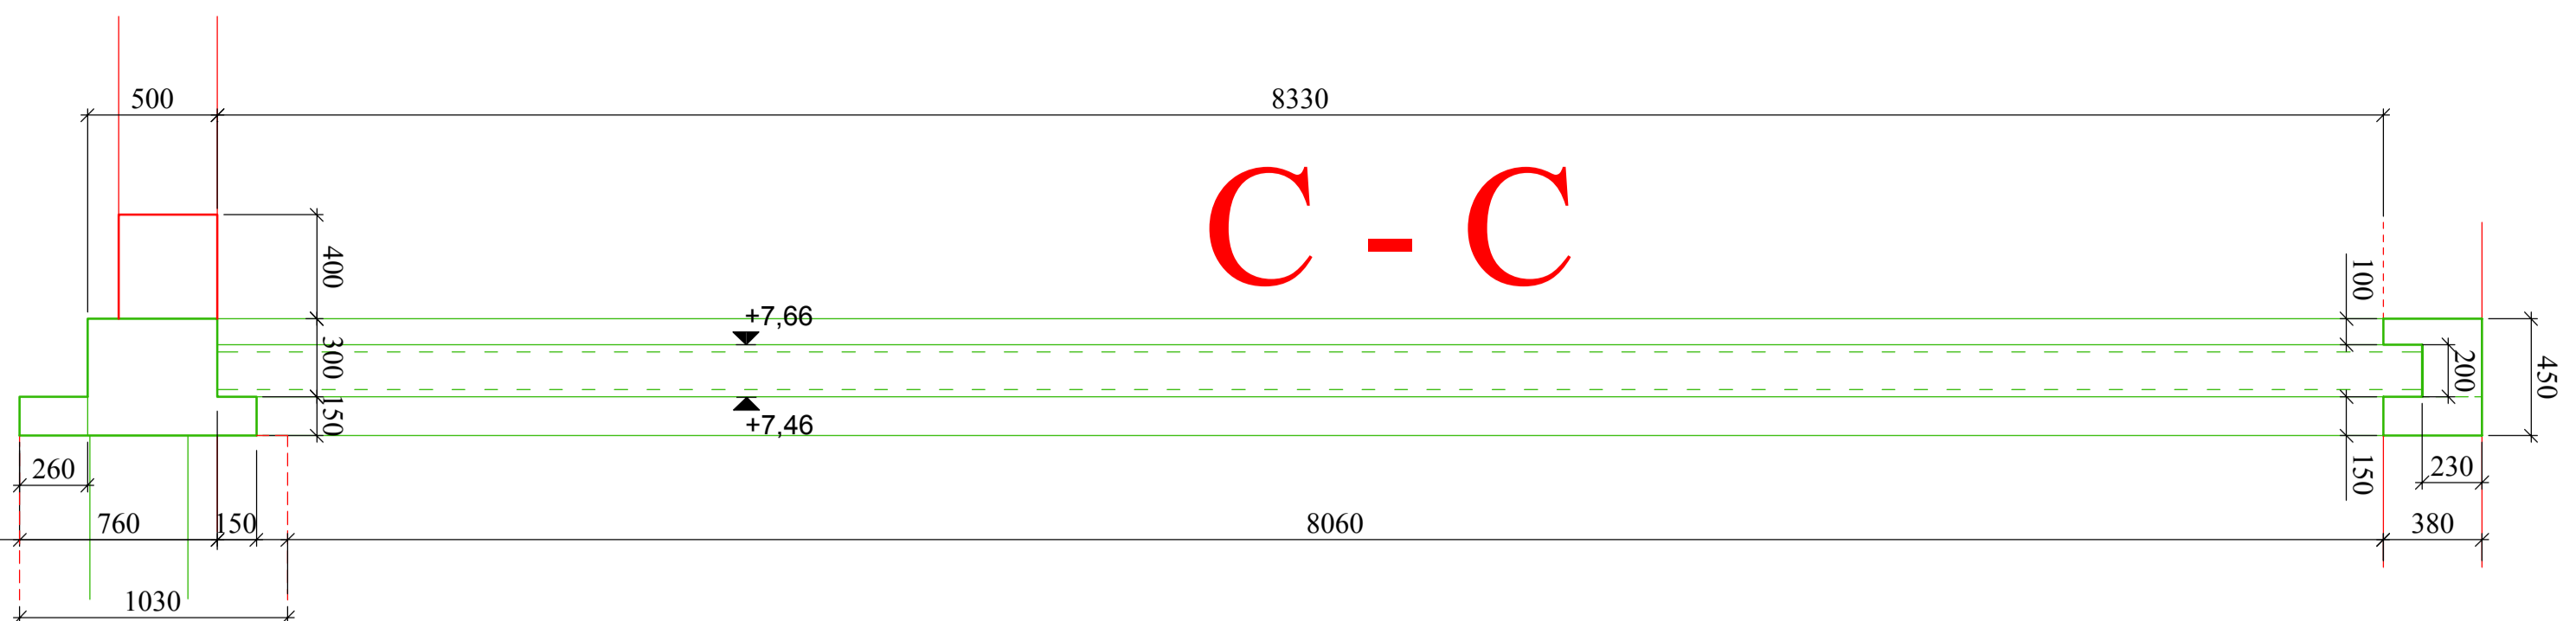

C - C

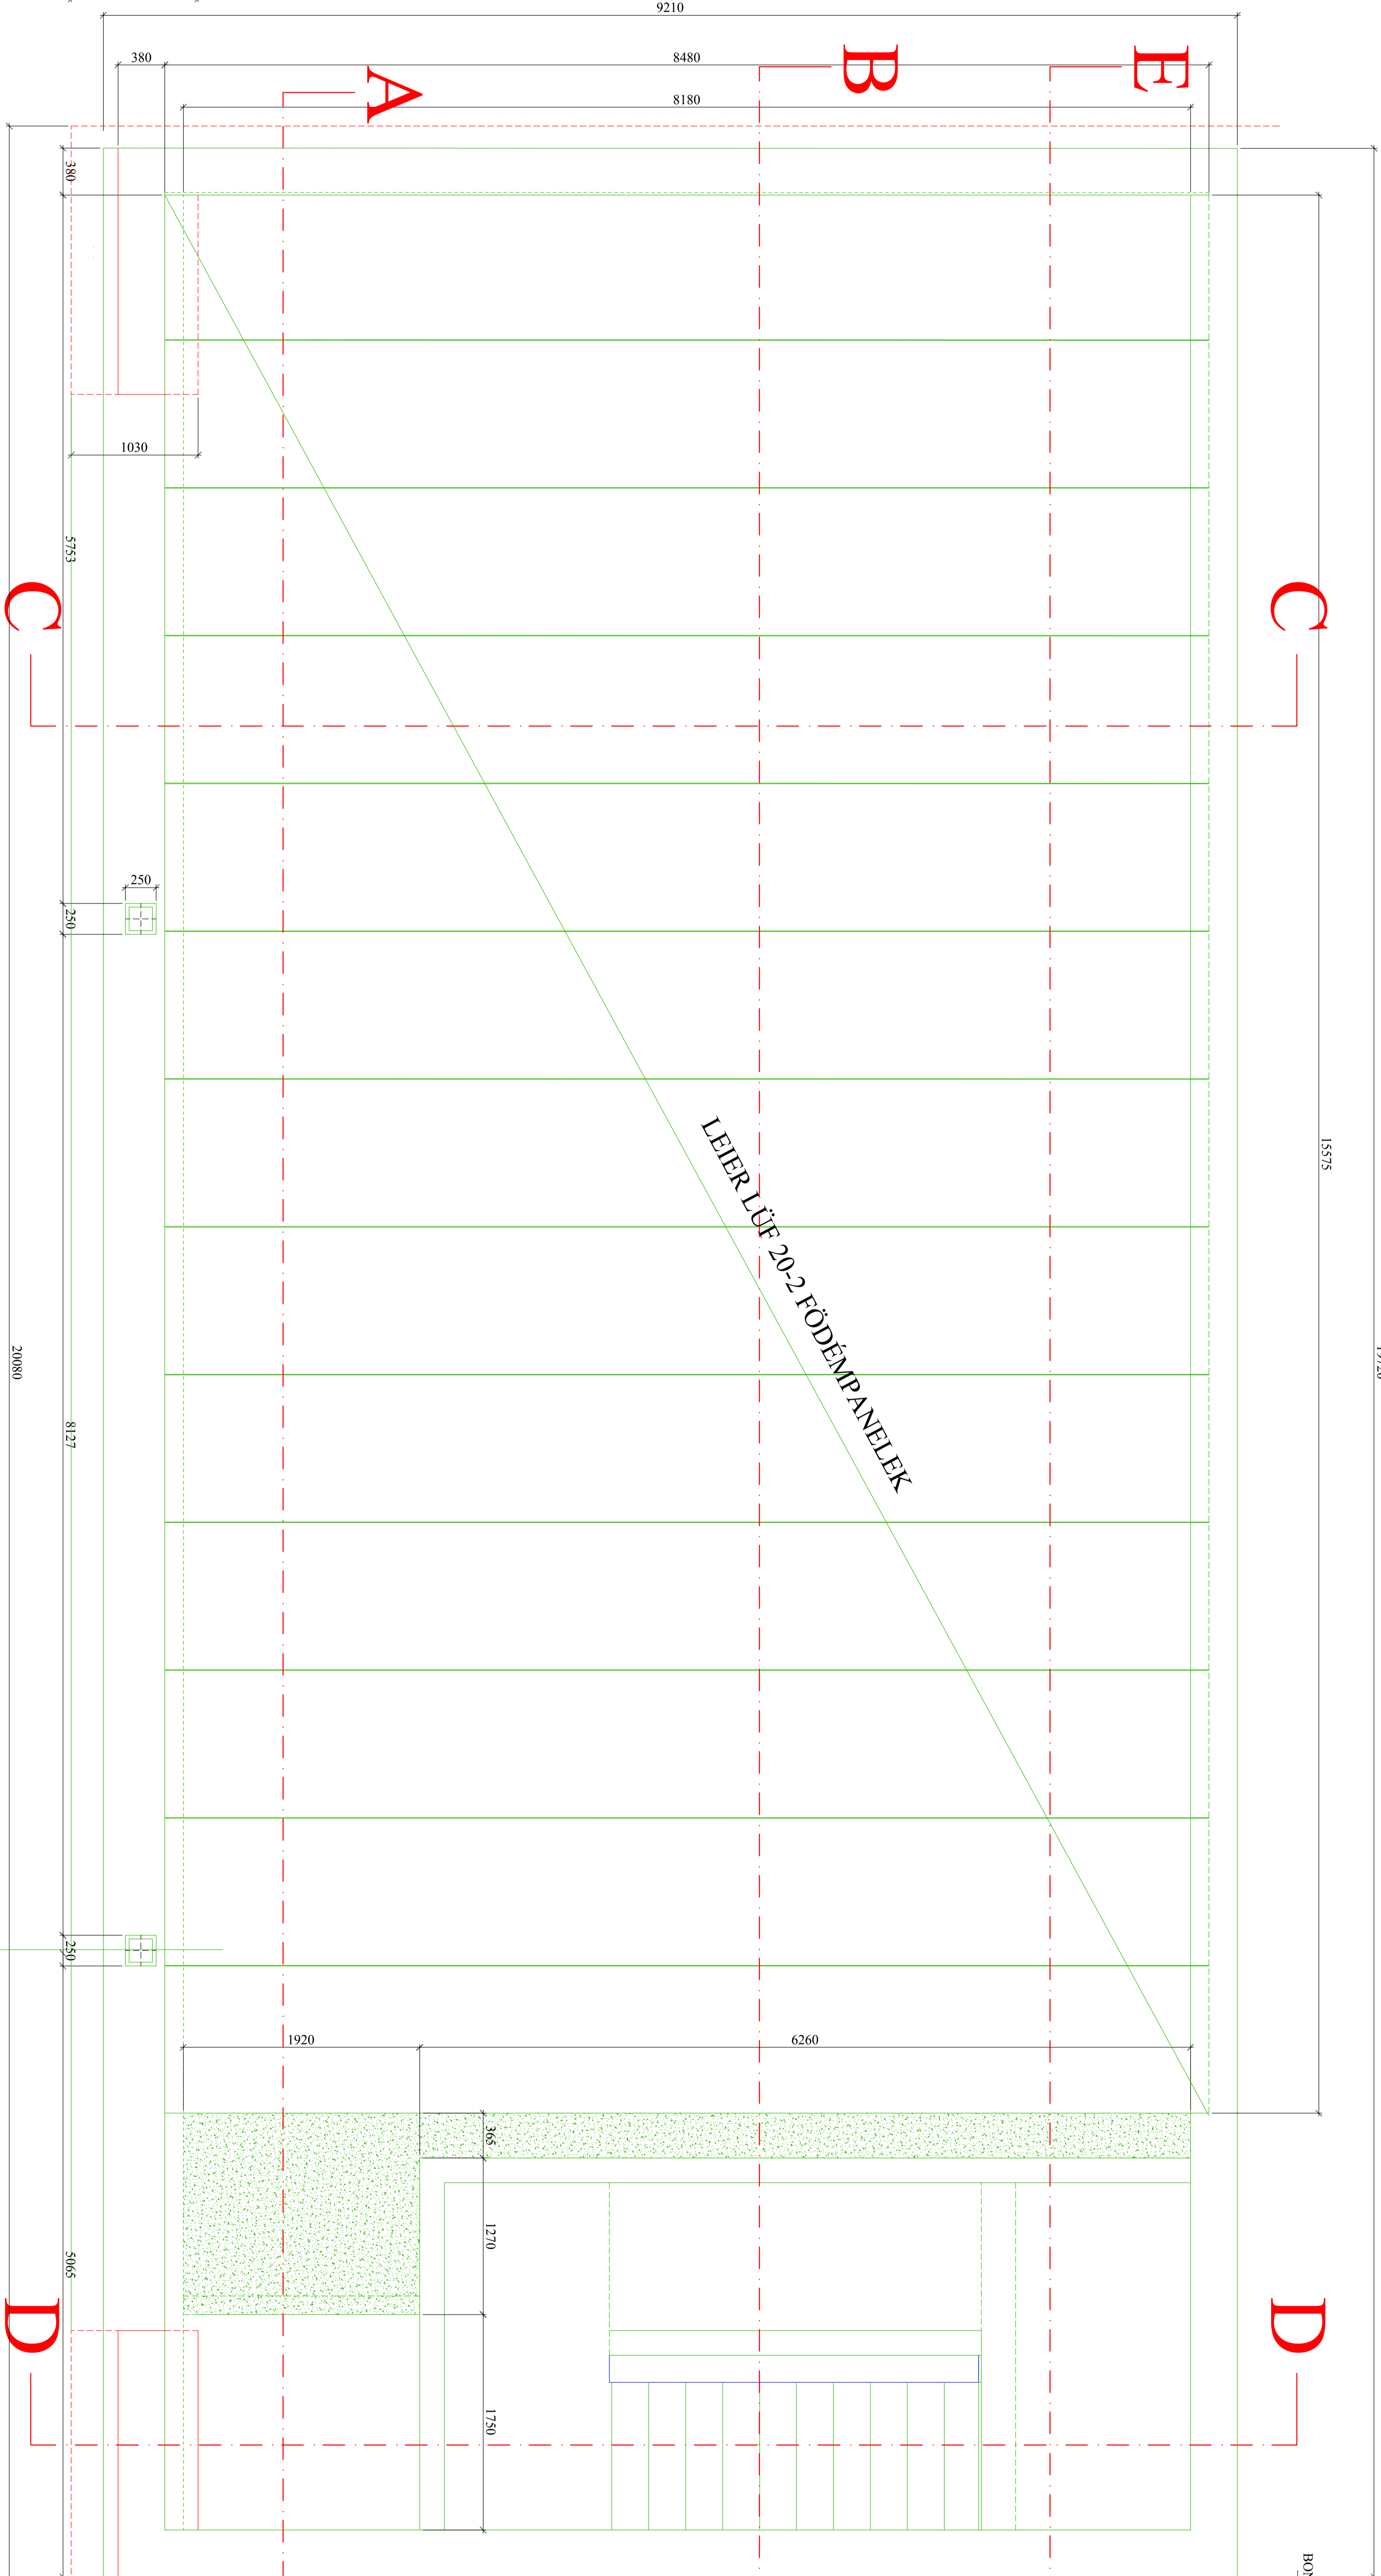

A

B

E

C




D

B

E


A

D - D

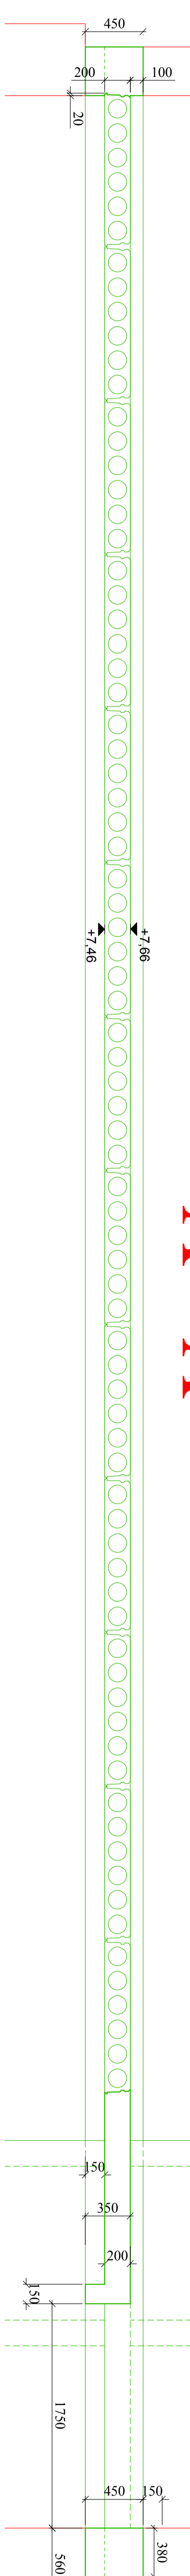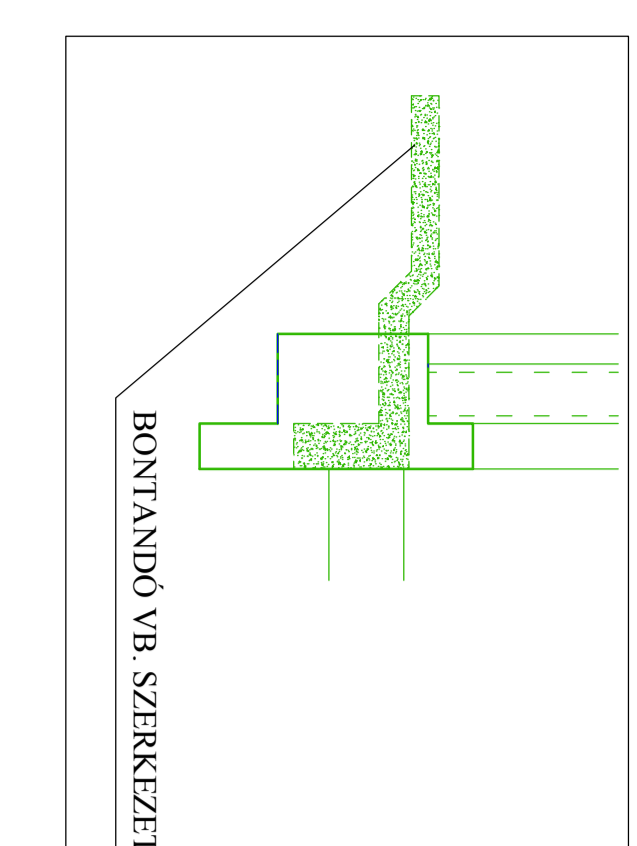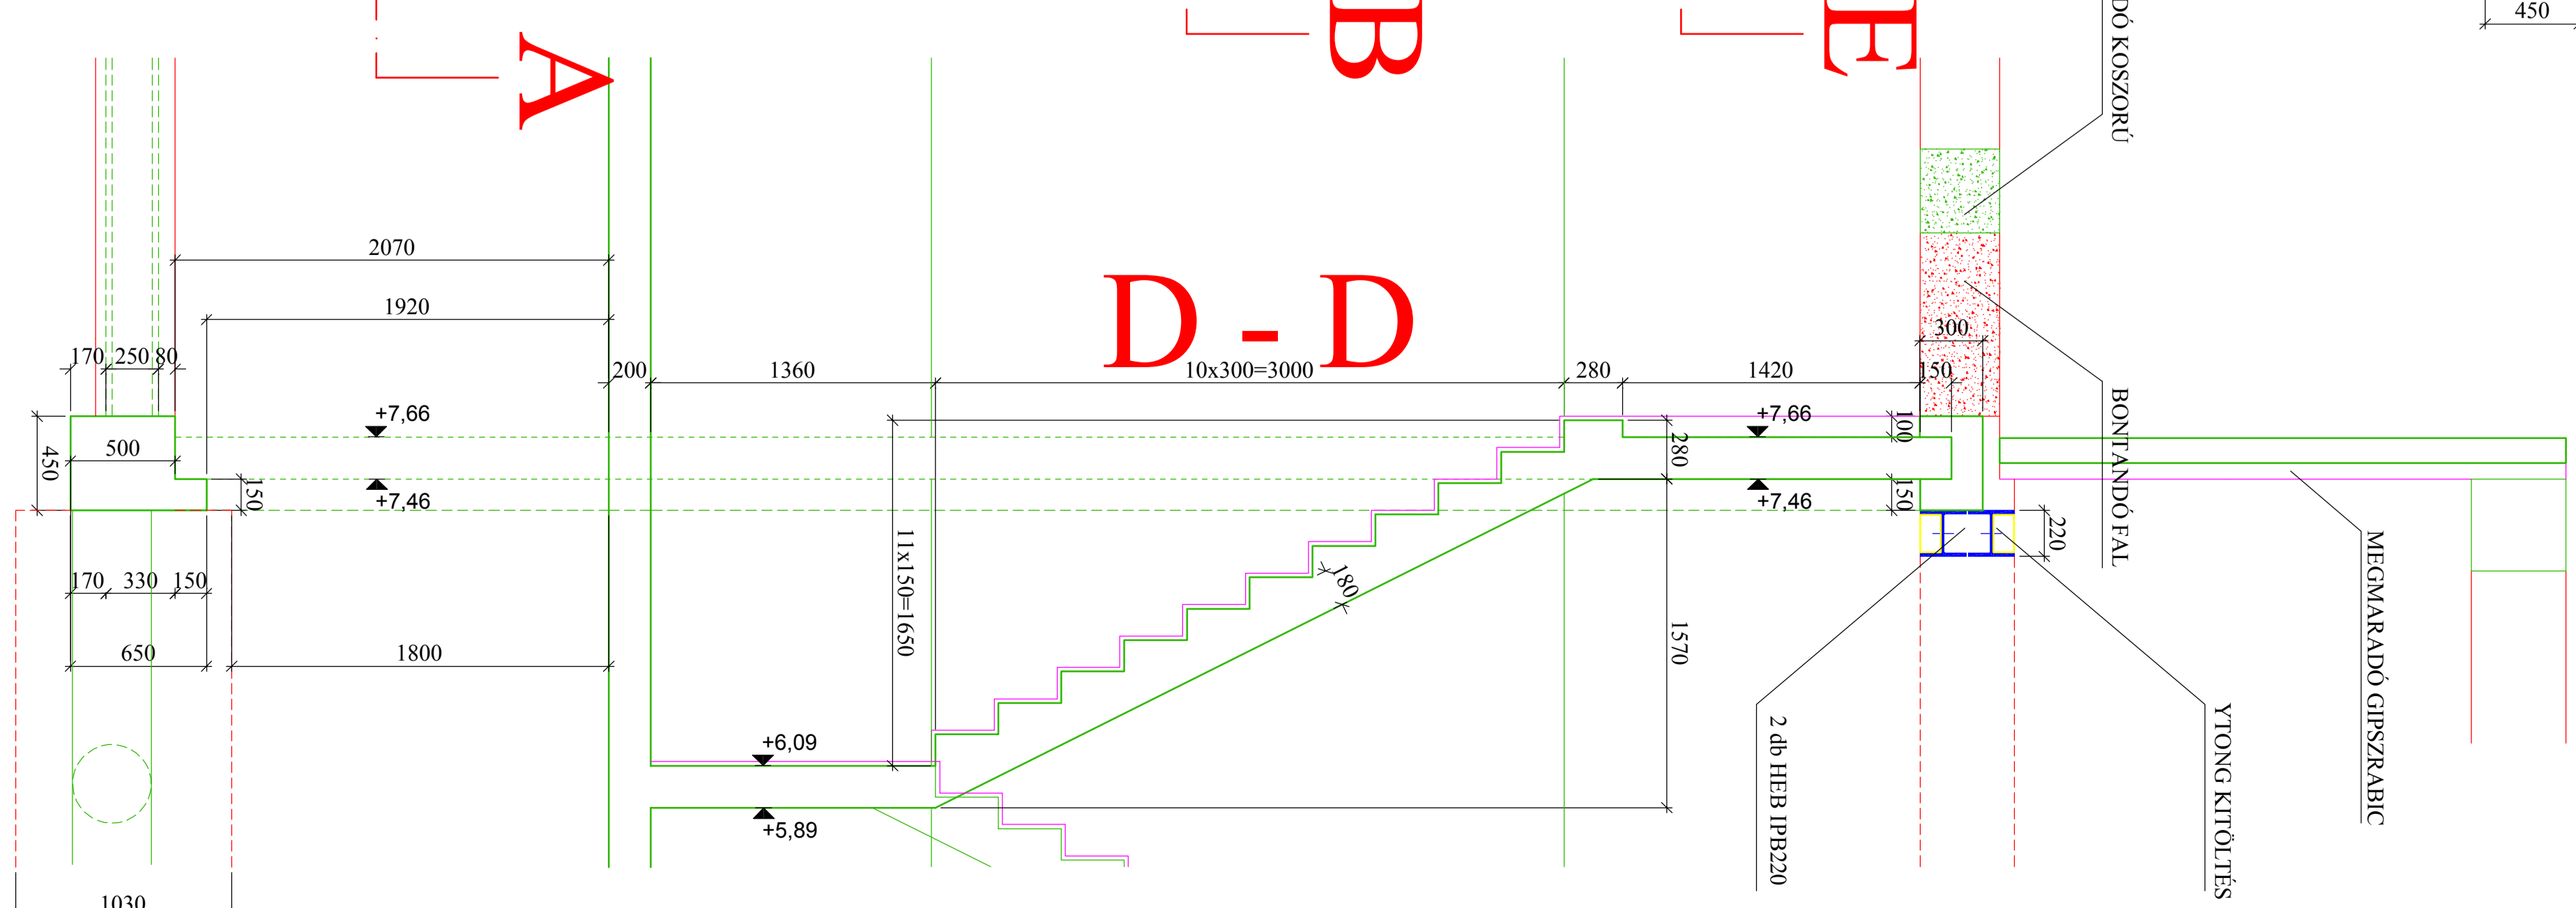

A - A

Betonminőség: pillkeralap: C16/20-XA1-24-keplékony-MSZ4798-1:2004  
 Betonminőség: padgyerend: C25/30-XC2-24-keplékony-MSZ4798-1:2004  
 Betonmárka: 40 mm  
 Betonacél:  $\phi$ 12 hajlítási sugara min. 4d=48 mm  
 Kengyel:  $\phi$ 8 hajlítási sugara min. 4d=32 mm  
 Egy keresztmetszeten az acélbetelek max 1/4-e toldható  
 Betonacél toldás:  $\phi$ 12 - min 40 d=480mm  
 Betonacél:  $\phi$ 12 B500 (B60 50)  
 Kengyel:  $\phi$ 8 B200 (B38 24)

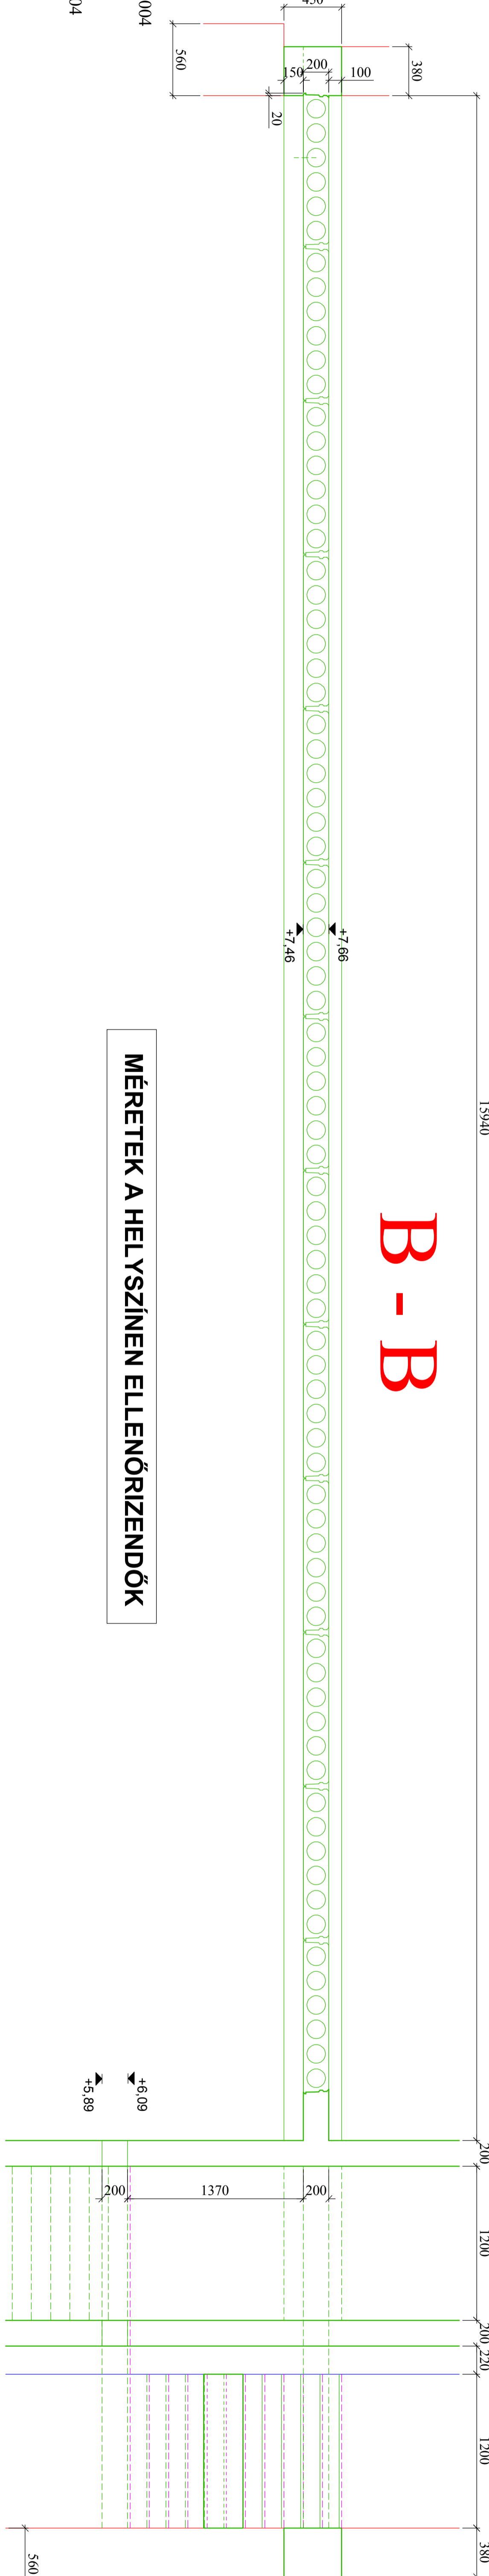

B - B

MÉRLETEK A HELYSZÍNIEN ELLENŐRIZENDŐK

**BOLGÁR MŰVELŐDÉSI HÁZ TARTÓSZERKEZETI KIVITELI TERV**

**ÉPÍTÉS HELYE**  
 Hsz: 36266/2, 1097 BUDAPEST  
 Végdéli utca 62.

**TERVEZŐ :**  
 KULCSÁR SÁNDOR Okl. Szerk. Ép. mérnök MK: 01-108K

**TÁRGY :**  
**I. EMELET FELETTI FÖDÉM ZSALUTERV**  
**M 1:25**  
**2018. március**

**RAJZSZÁM**  
**SZT-04**