
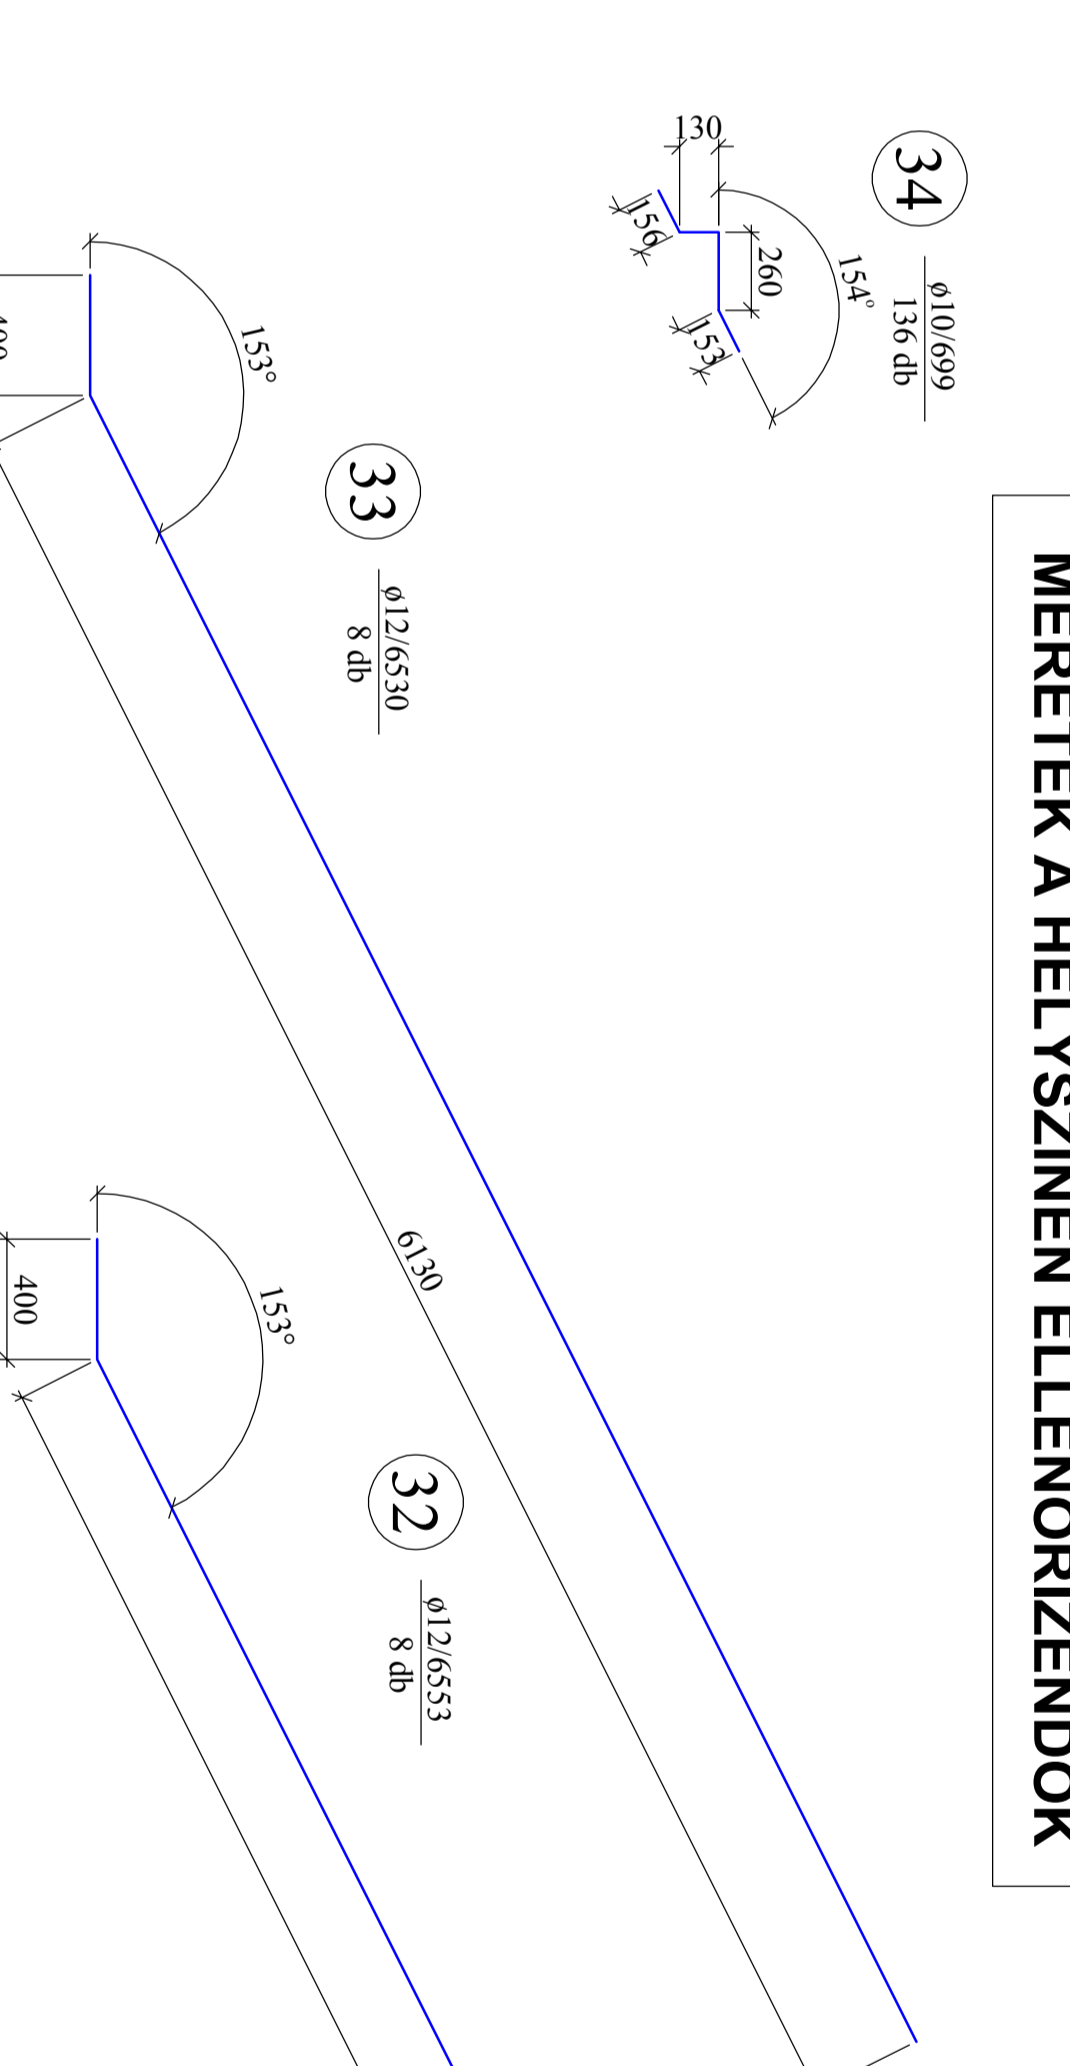
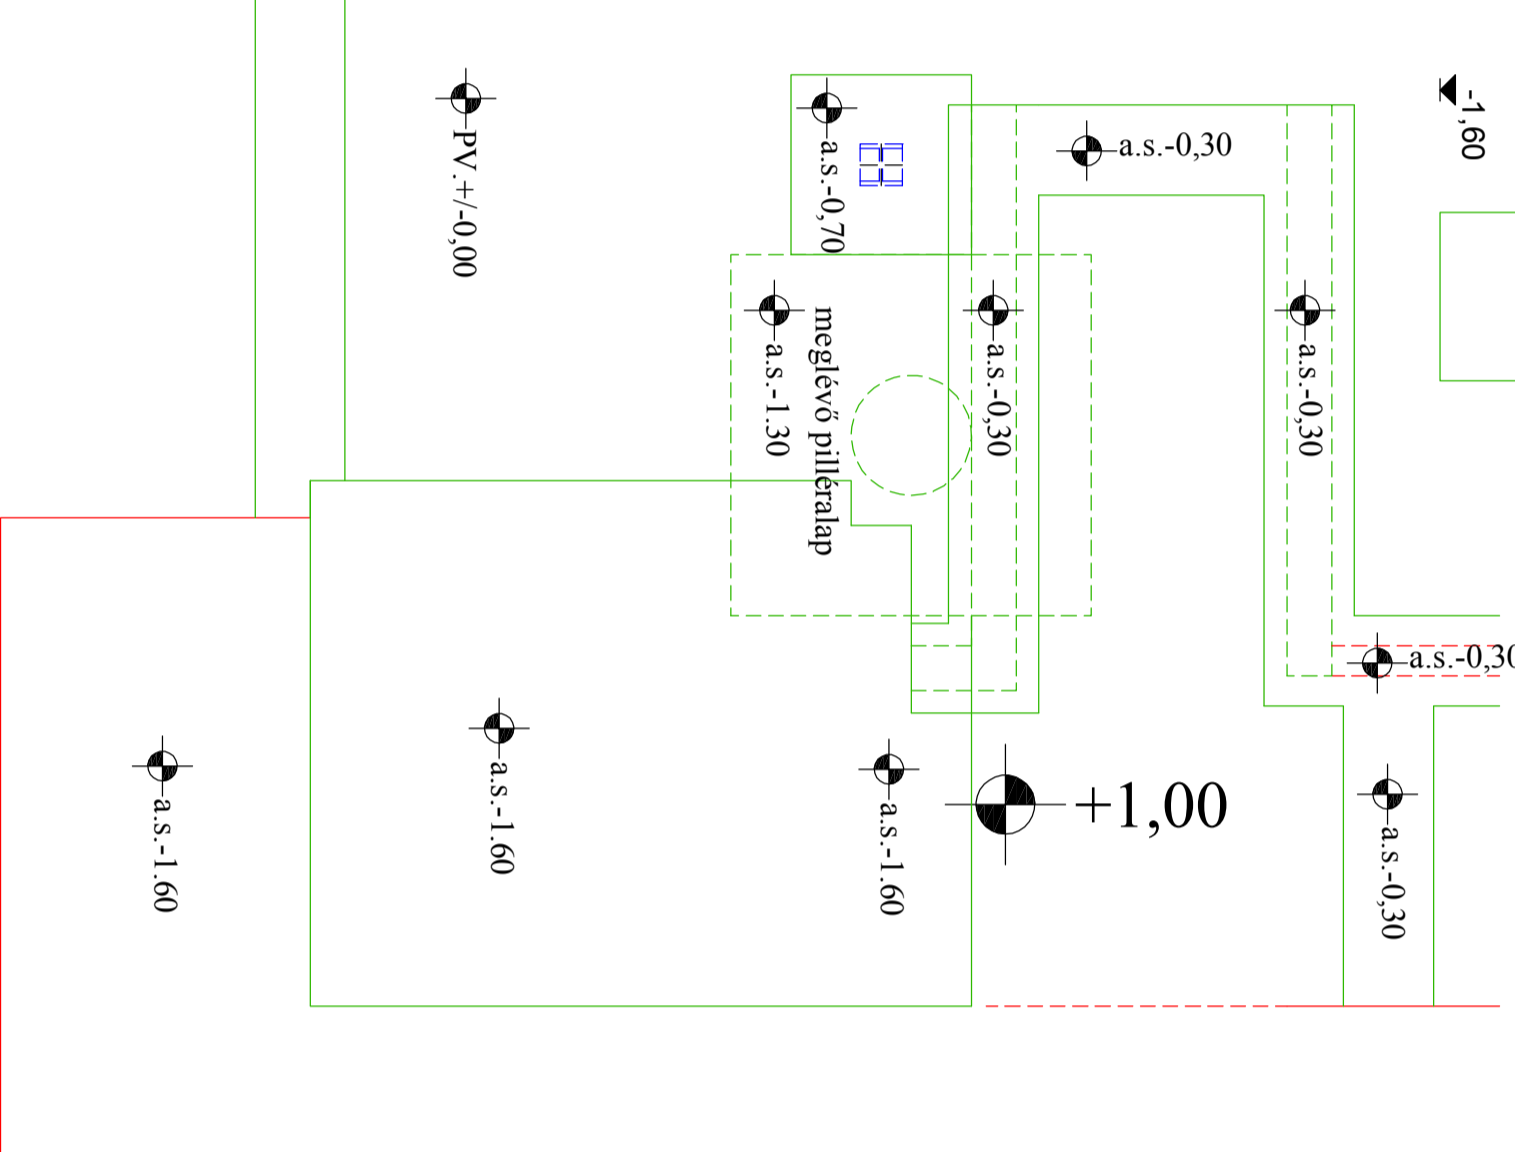


I-I METSZLET



orsófali 20x300x230 LEIER zsalubélő ø10 esonként és 250 mm ritkolással

F-F METSZLET

H-H METSZLET

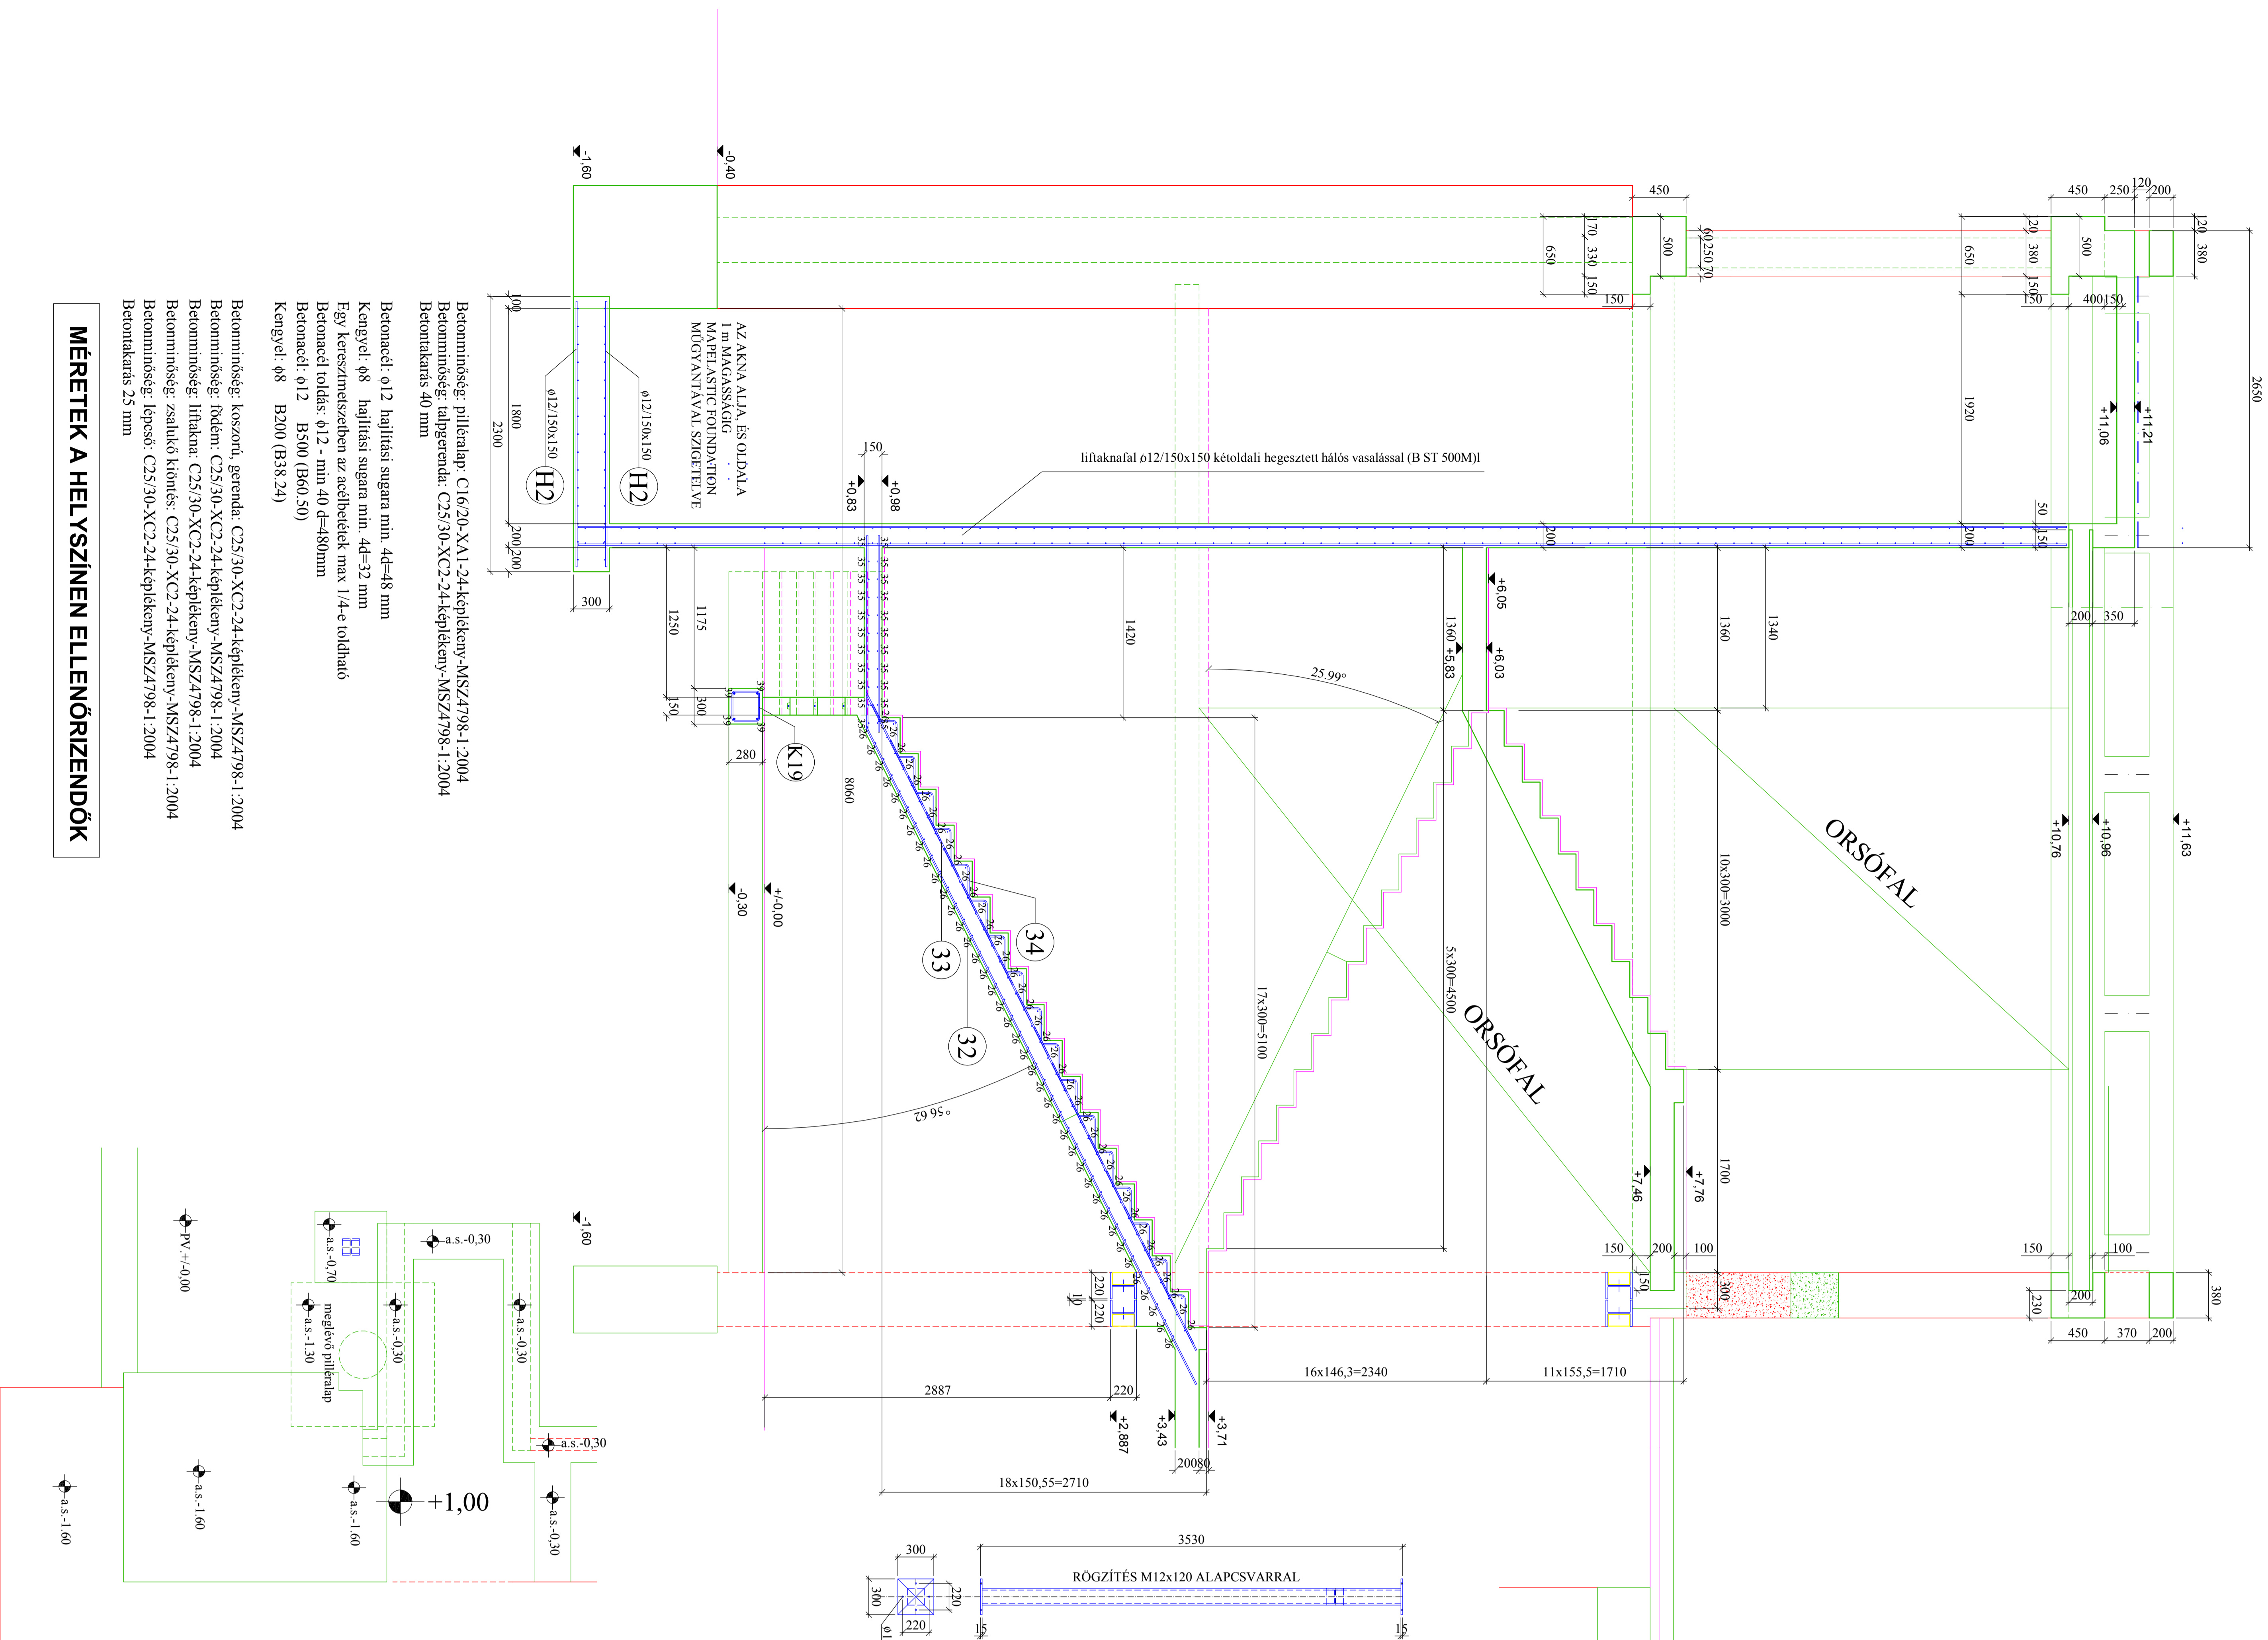

MÉRETEK A HELYSZÍNEK ELLENŐRIZENDŐK

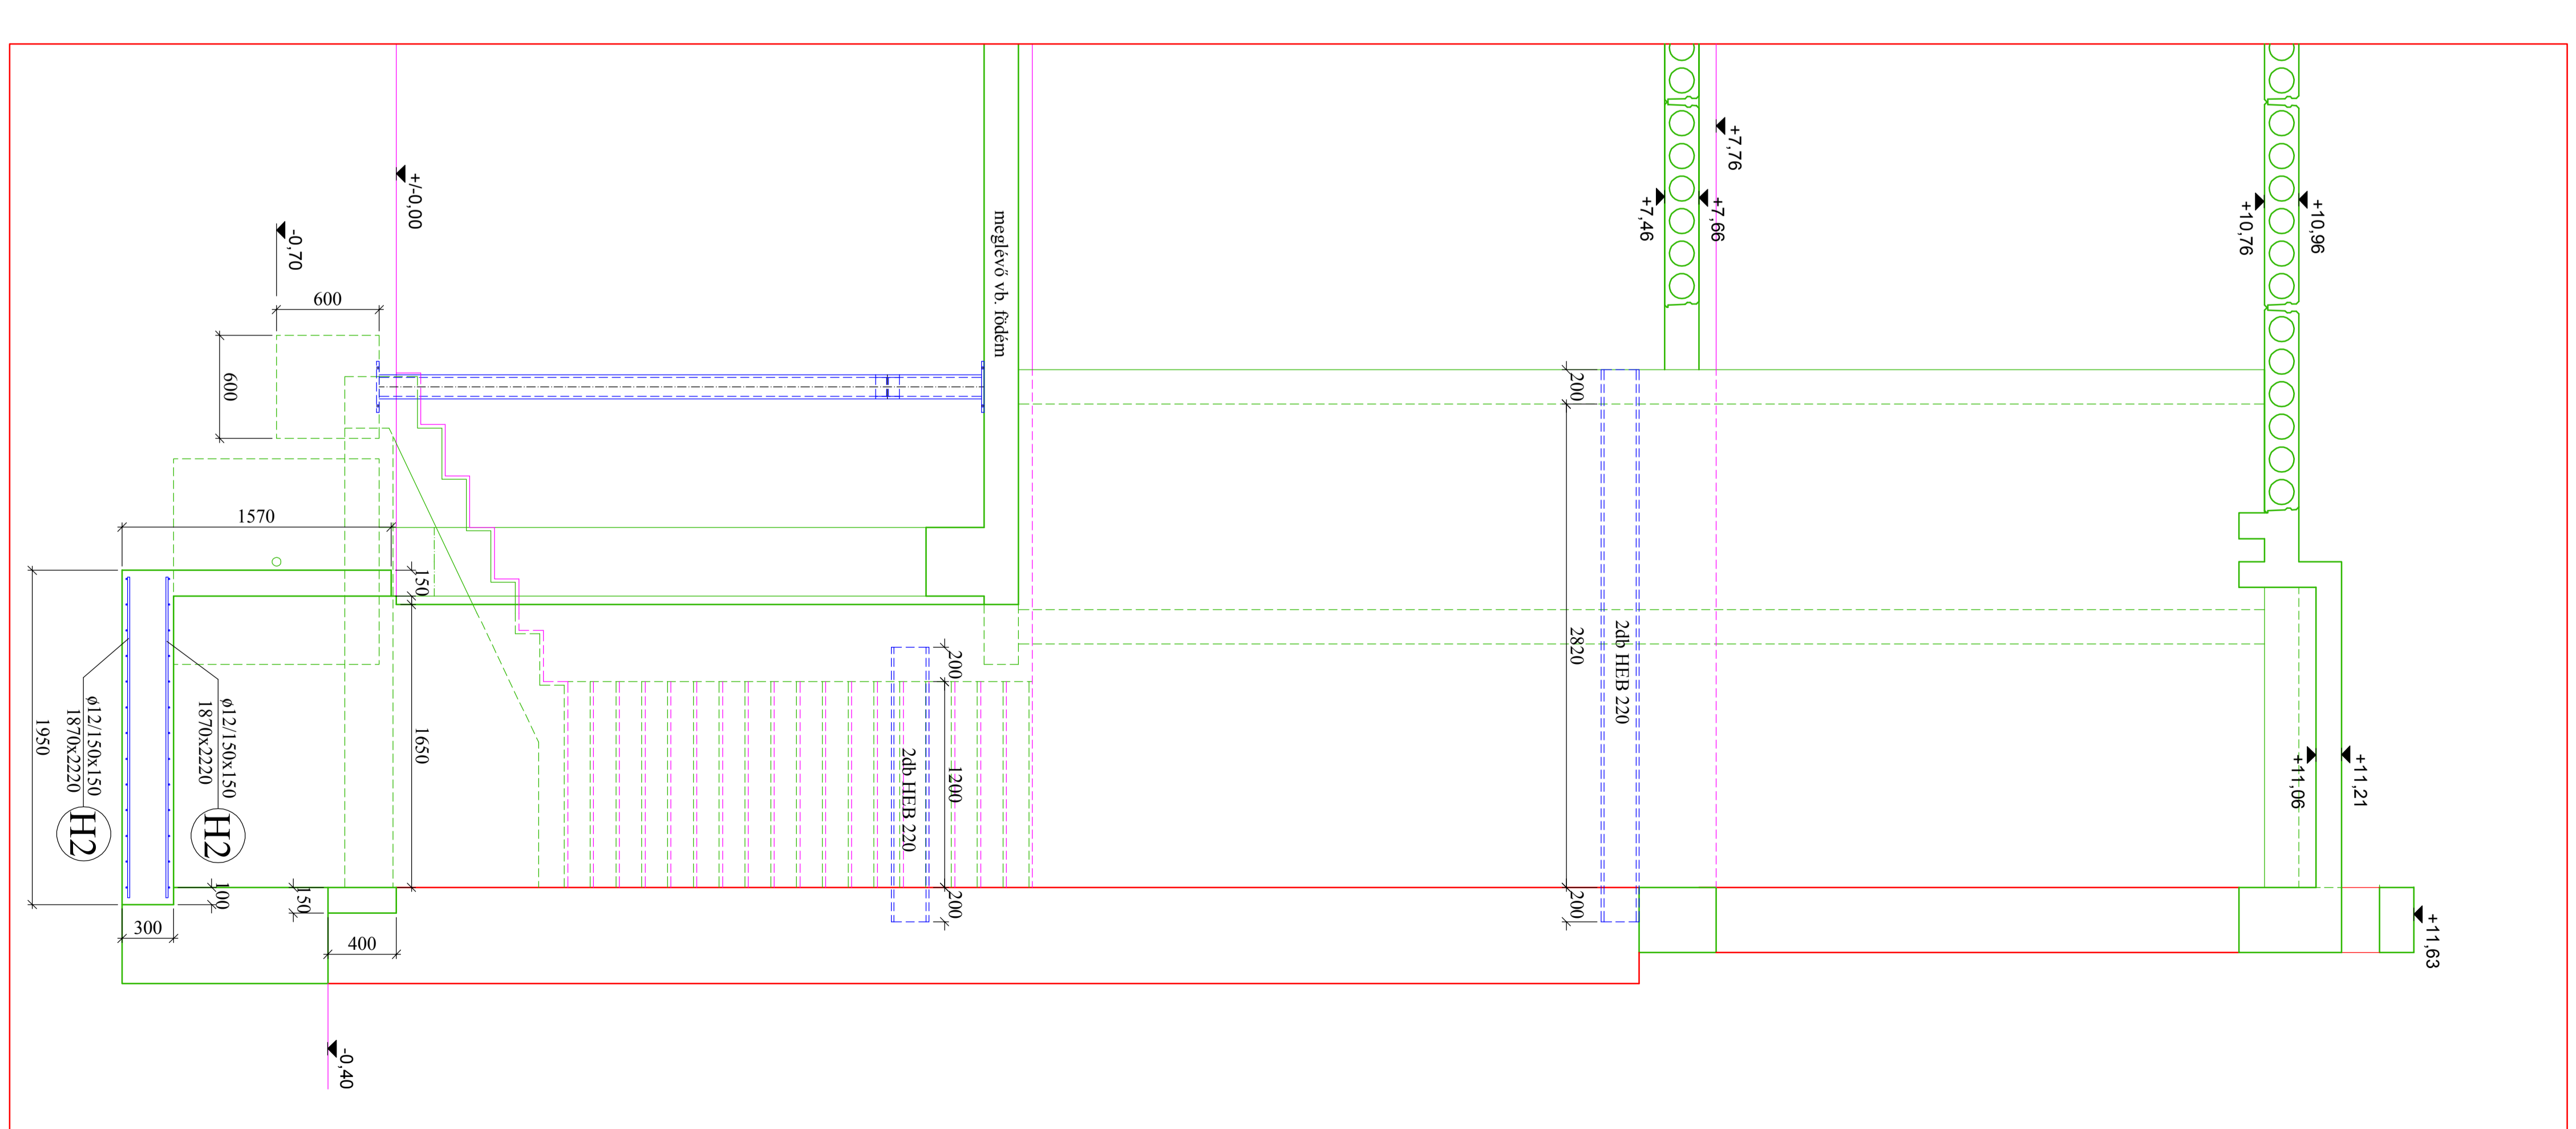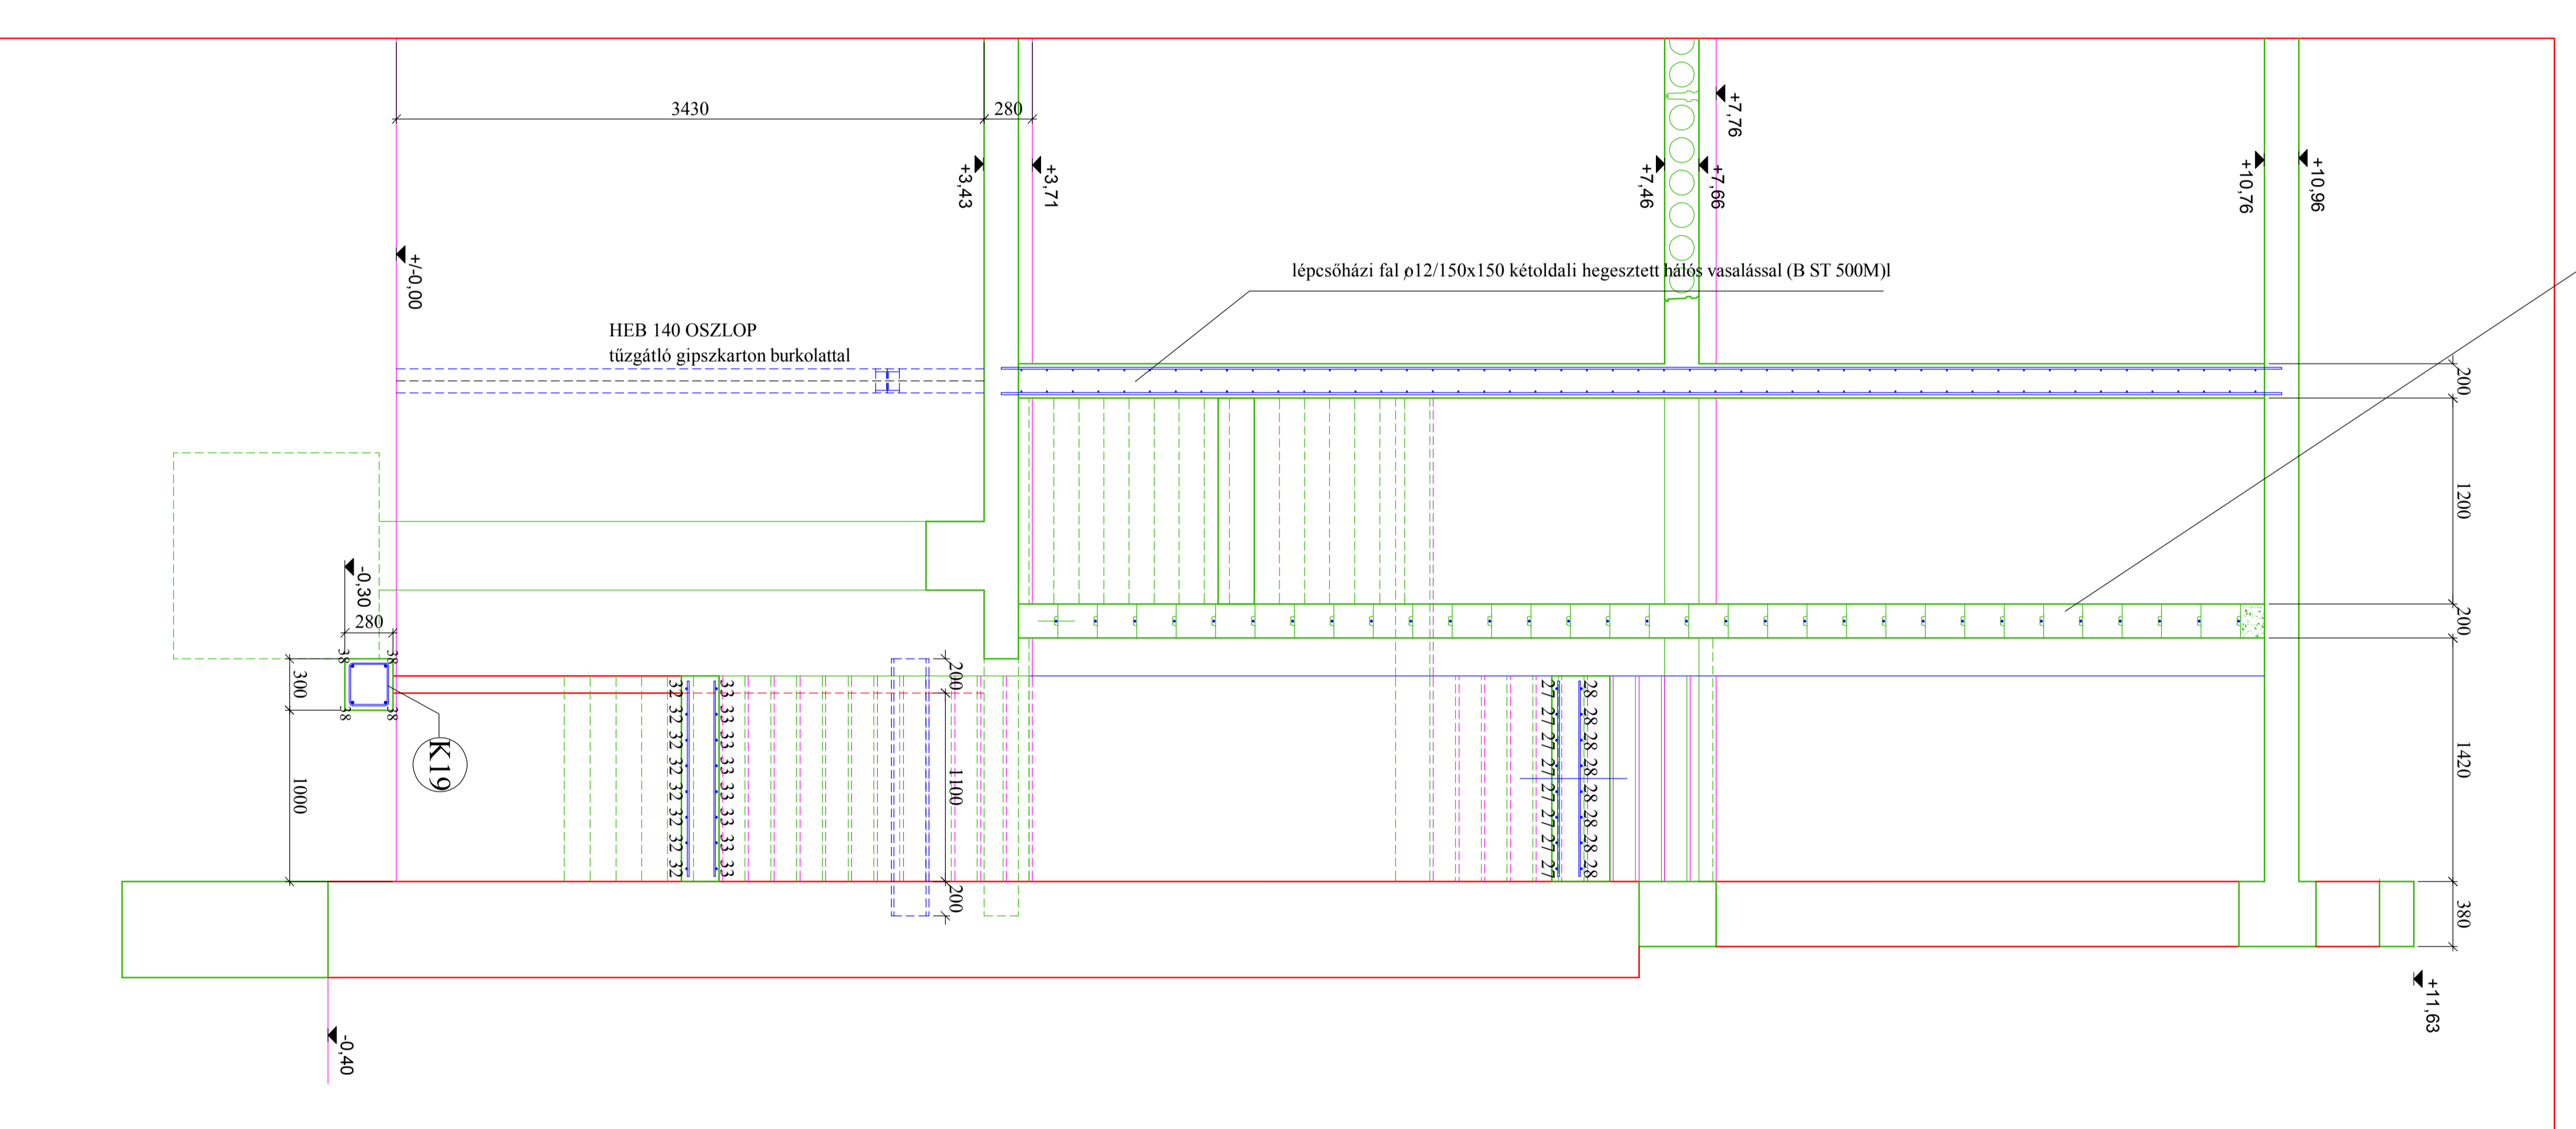

BOLGÁR MŰVELŐDÉSI HÁZ TERV	
TARTÓSZERKEZETI KIVITELI TERV	
ÉPÍTÉS HELYE	
Hrsz.:36266/2, 1097 BUDAPEST	
Végőhíd utca 62.	
TERVEZŐ :	KULCSÁR SÁNDOR Orl. Szerk. Ép. mérnök MK: 01-108I
TÁRGY :	M 1:25
RAJZSZÁM	2018. március
SZT-06	